



Пол проп леновий
резервуар 15 м³
з конусним дном

					Титульний аркуш	Аркуш
						1
Вим.	Аркуш	А	П'єрис	Дата		

Виг зверху

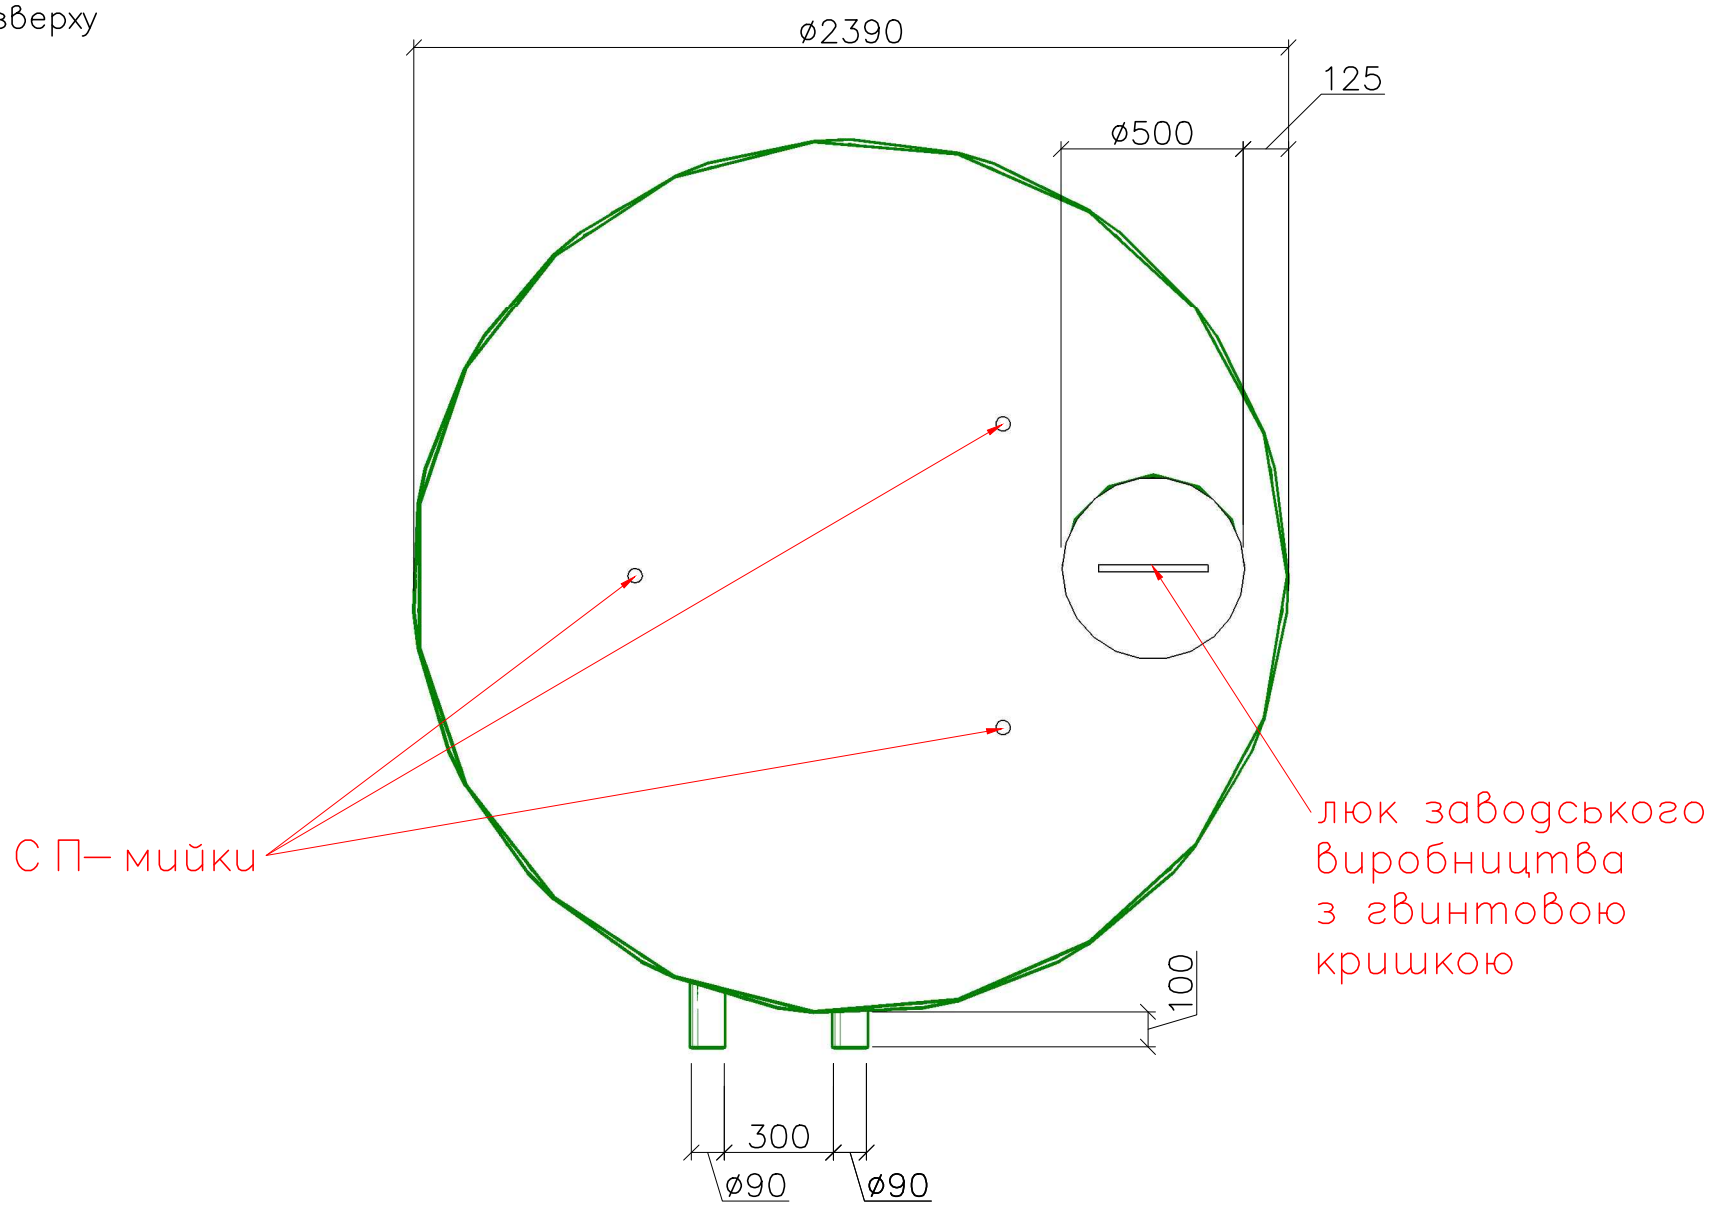

Виг знизу

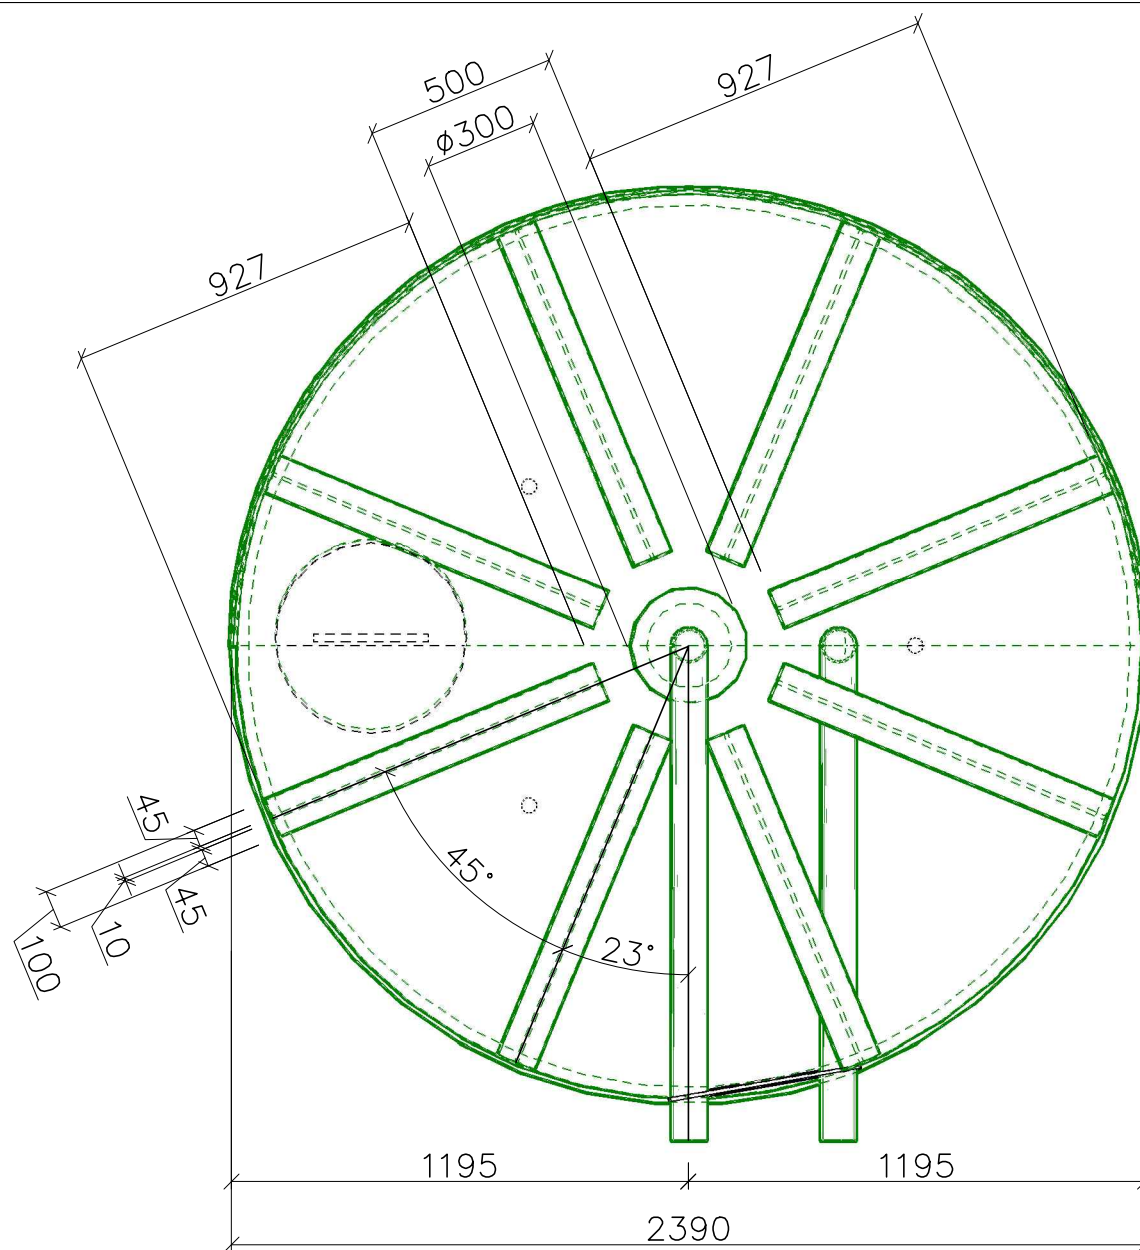


Вим.	Аркуш	А	Пгнпс	Дата

Виг зверху
та виг знизу

Аркуш

3

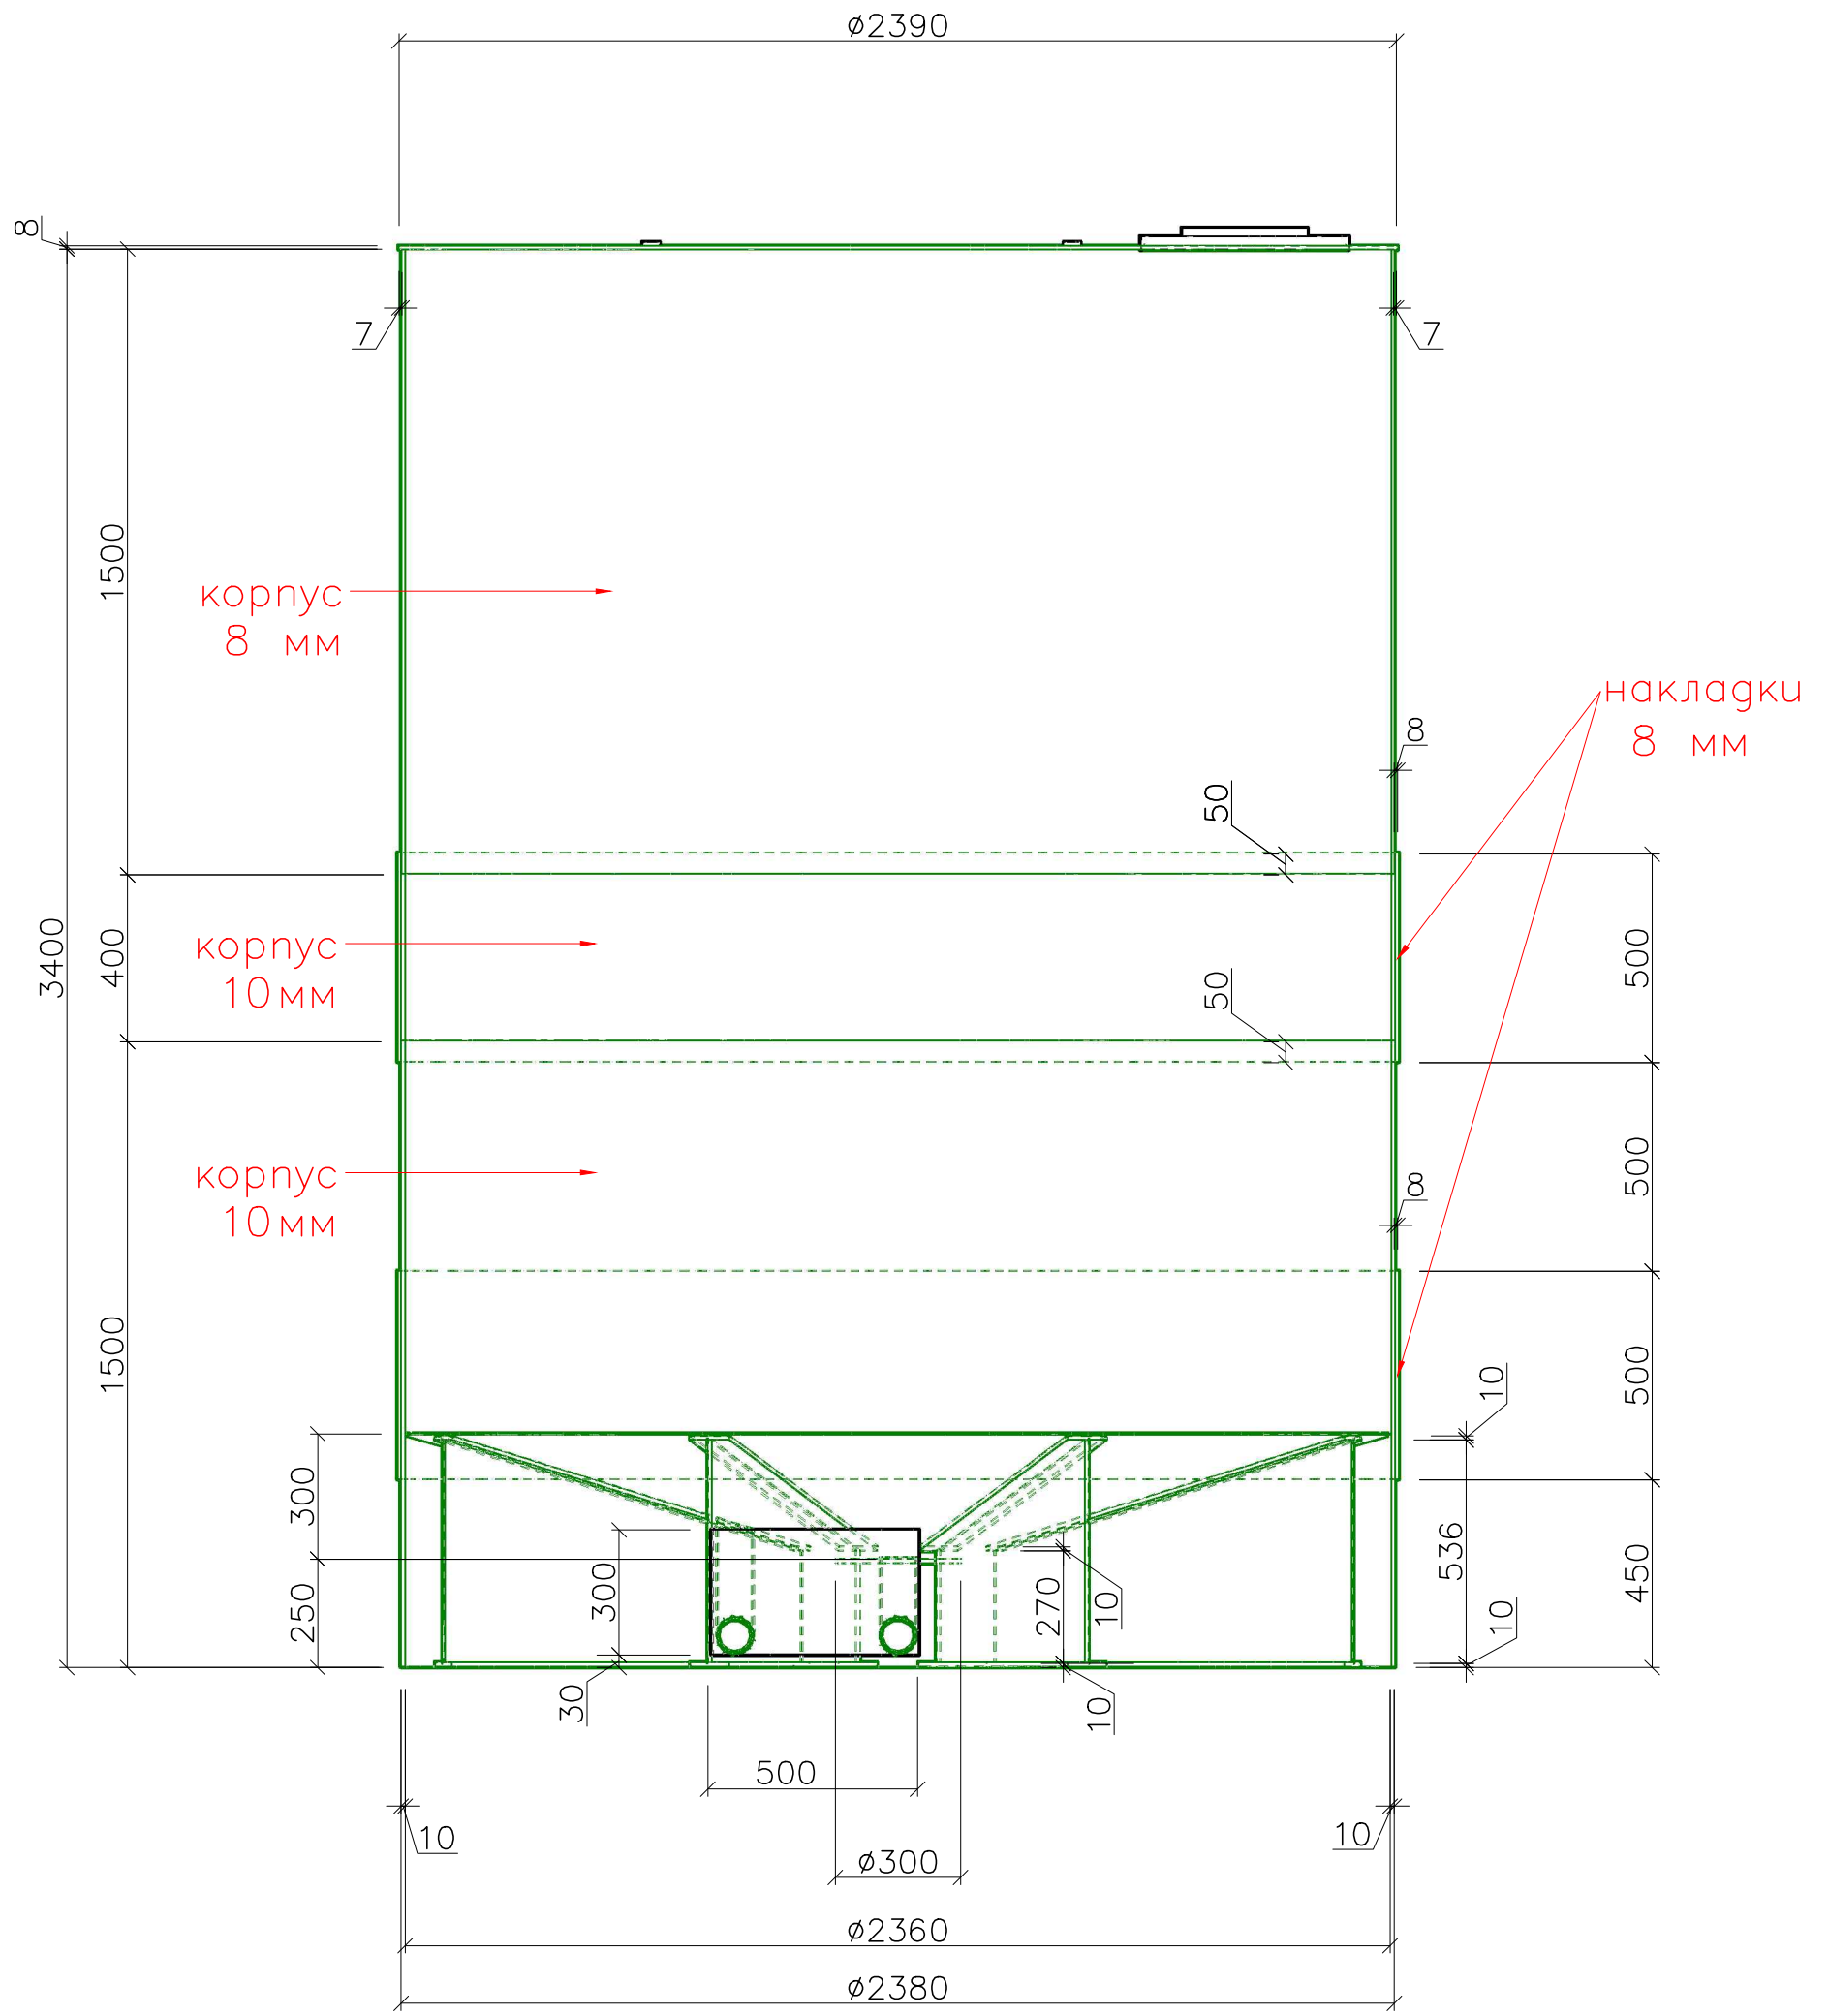

Вим.	Аркуш	А	Пгнис	Дата

Розрз виробу

Аркуш
4